

ÁST - 1.1




Vyobrazení DZ IP22 -




Legenda vyobrazení -
 - sférické zrcadlo

Trvalé svislé DZ, které bude v rozporu s p echodnou úpravou provozu bude do asn zakryto

DZ B28+E13(datum) budou umíst ny minimáln 7 kalendá ních dn p ed za átkem stavebních prací

MÍSTO STAVBY: KRALUPY NAD VLTAVOU - ULICE POD IPSKÁ, MOSTNÍ, S.K.NEUMANNA A JIRÁSKOVA		INVESTOR: Vodohospodá ské stavby, společnost s ru ením omezeným K ižkova 2393, 415 01 Teplice kontakt - Ing.Dušek tel. 601 590 903	
PROJEKT: P ECHODNÉ DOPRAVNÍ ZNA ENÍ - SITUACE - ÁST 1.1		Datum za átku stavby: 2015	Datum ukon ení stavby: 2015
POLICIE R, dopravní inspektorát <small>Komunika ní inženýr schválil dne:</small>	Vlastník komunikace: <small>Schválil dne:</small>	Datum vyhotovení projektu: 11 / 2014	
		NAVRHOVAL: DOPRAVNÍ ZNA ENÍ M LNÍK s.r.o. Petr Hodan 603481442 Libor Pet ina 603481526 info@dzmelnik.cz	DOPRAVNÍ ZNA ENÍ M LNÍK s.r.o. Truhlá ská 998 M lník 27601 Tel: 603481442; 603481526 Fax: 31 5602034 E-mail: info@dzmelnik.cz www.dzmelnik.cz

ÁST - 1.2

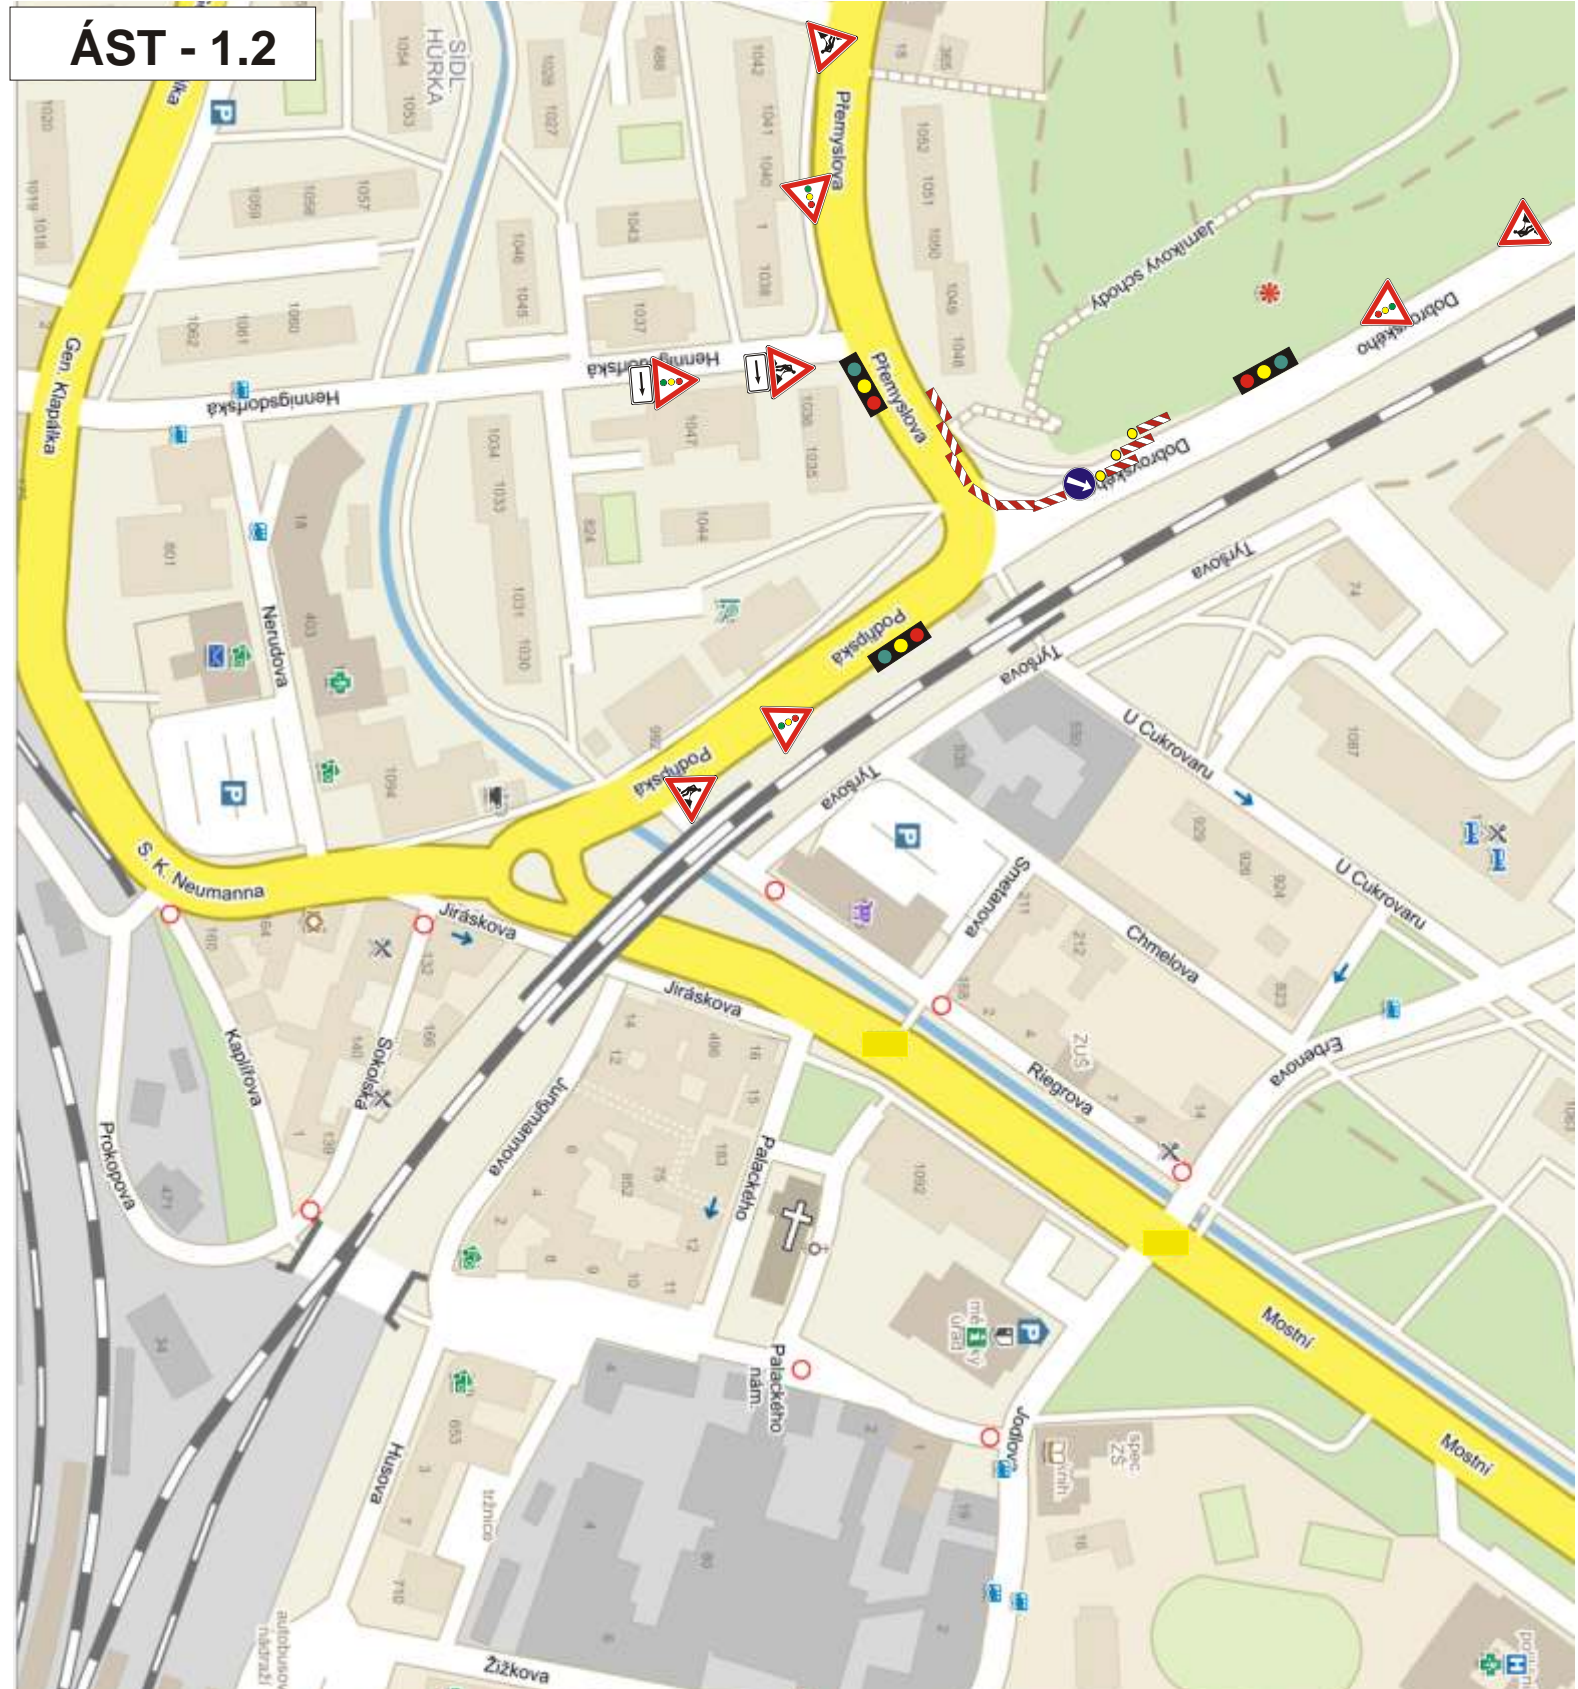

MÍSTO STAVBY:

KRALUPY NAD VLTAVOU - ULICE POD IPSKÁ, DOBROVSKÉHO A P EMYSLOVA

INVESTOR: Vodohospodářské stavby,
společnost s ručním omezením
K Ižikova 2393, 415 01 Teplice
kontakt - Ing. Dušek tel. 601 590 903

NÁZEV STAVBY:
VÝSTAVBA OKRUŽNÍ K IŽOVATKY
A REKONSTRUKCE KOMUNIKACE

PROJEKT: P ECHODNÉ DOPRAVNÍ ZNA ENÍ - SITUACE - ÁST 1.2

Datum začátku stavby: 2015 **Datum ukončení stavby:** 2015

POLICIE R, dopravní inspektorát **Vlastník komunikace:**
Komunikační inženýr schválil dne: Schválil dne:


Datum vyhotovení projektu: 11 / 2014

NAVRHOVAL:
DOPRAVNÍ ZNA ENÍ M LNÍK s.r.o.
Petr Hodan 603481442
Libor Petina 603481526
info@dzmelnik.cz



DOPRAVNÍ ZNA ENÍ M LNÍK s.r.o.
Truhlářská 998
M Lník 27601
Tel: 603481442; 603481526
Fax: 31 5602034
E-mail: info@dzmelnik.cz
www.dzmelnik.cz

ÁST - 1.3

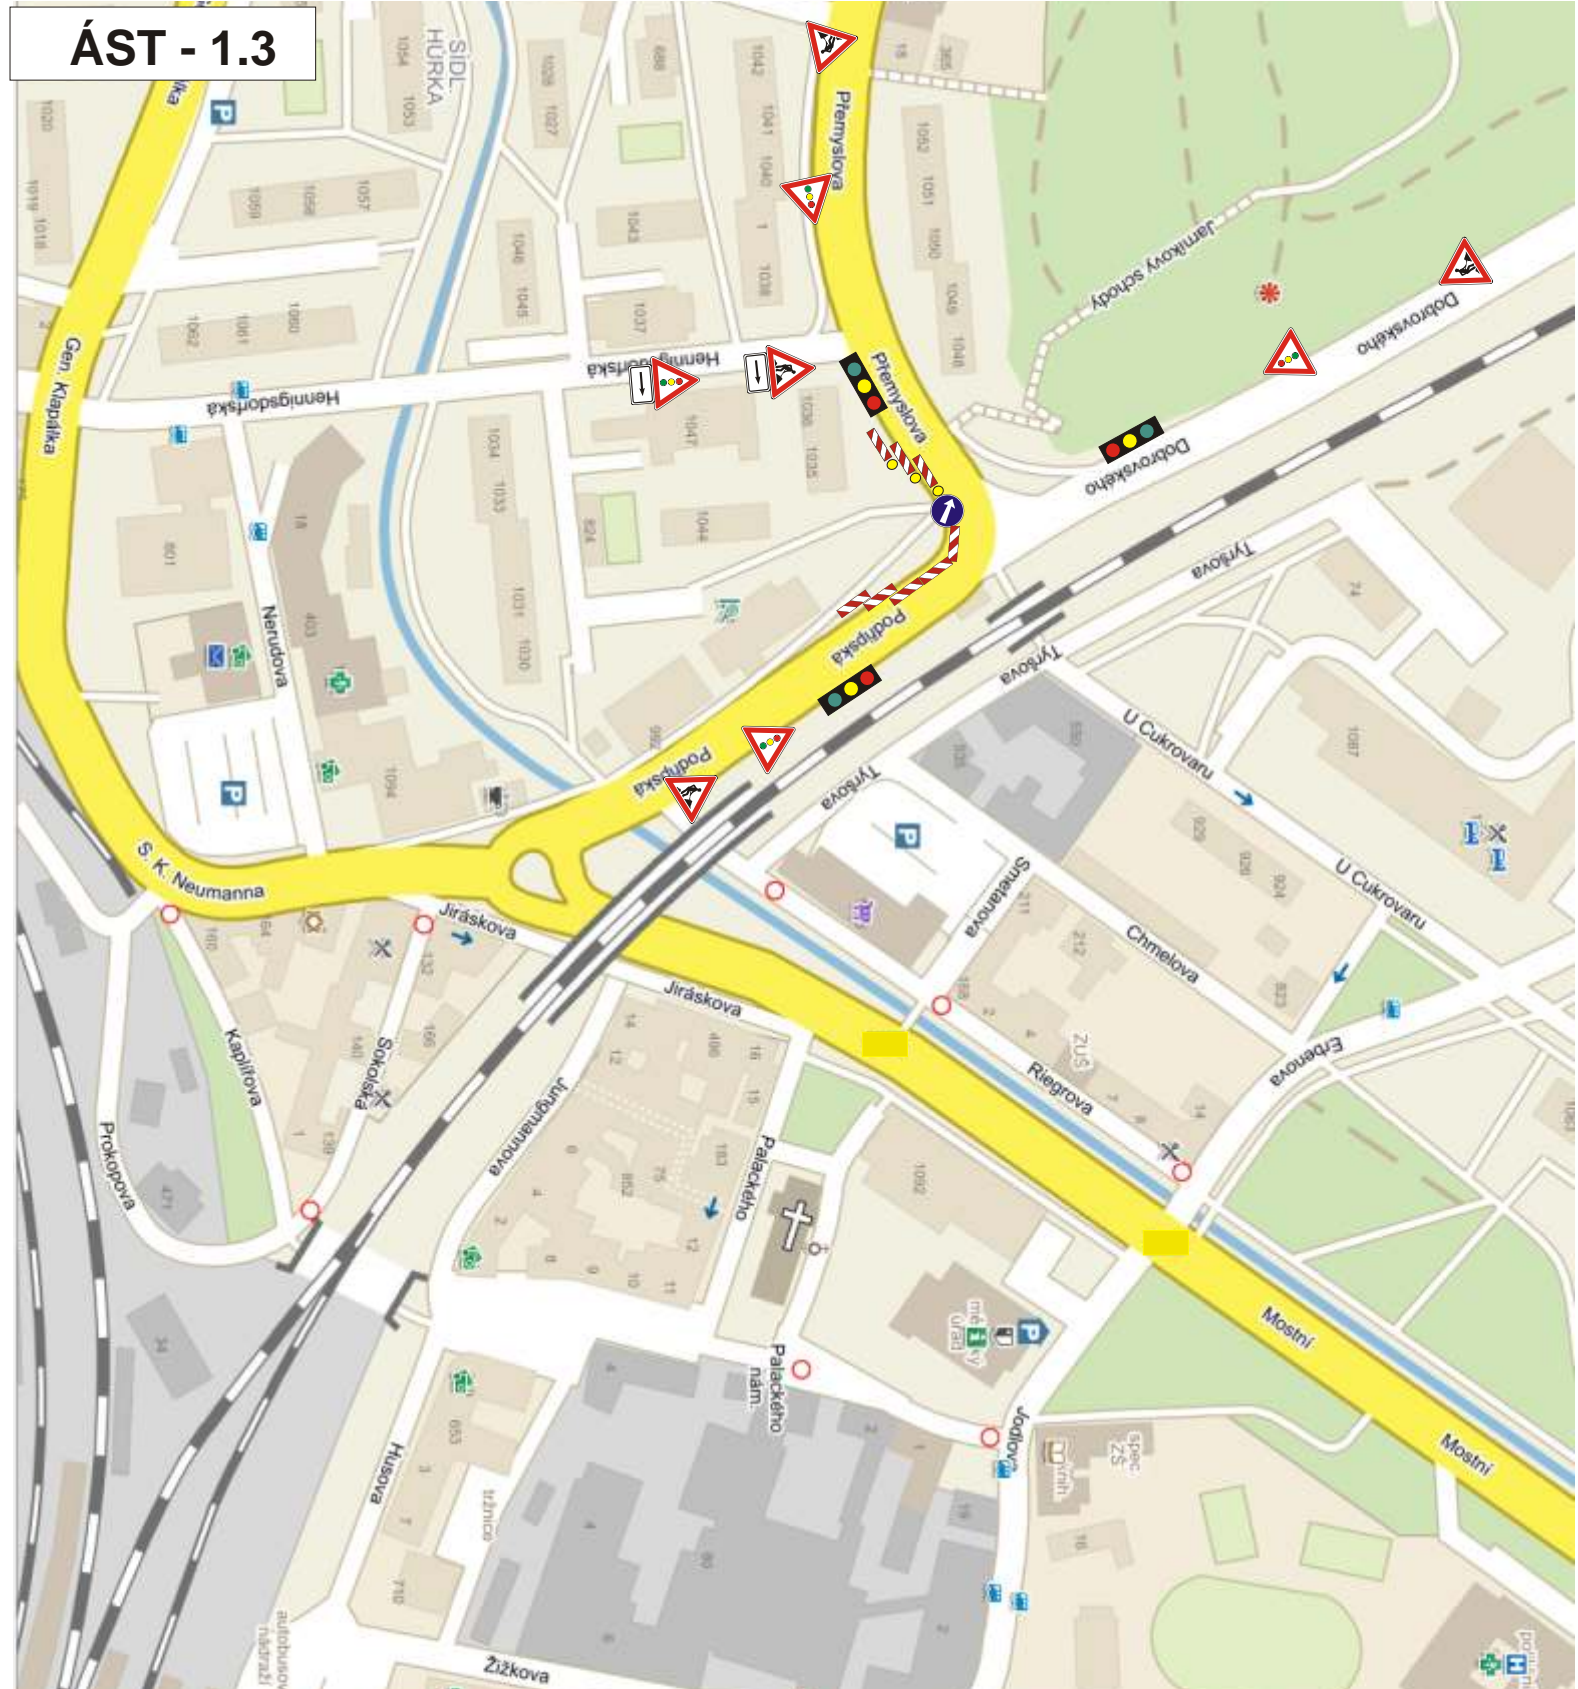

MÍSTO STAVBY:

KRALUPY NAD VLTAVOU - ULICE POD IPSKÁ, DOBROVSKÉHO A P EMYSLOVA

INVESTOR: Vodohospodářské stavby,
společnost s ručním omezením
K Ižkova 2393, 415 01 Teplice
kontakt - Ing. Dušek tel. 601 590 903

NÁZEV STAVBY:
VÝSTAVBA OKRUŽNÍ K IŽOVATKY
A REKONSTRUKCE KOMUNIKACE

PROJEKT: P ECHODNÉ DOPRAVNÍ ZNA ENÍ - SITUACE - ÁST 1.3

Datum začátku stavby: 2015 **Datum ukončení stavby:** 2015

POLICIE R, dopravní inspektorát **Vlastník komunikace:**
Komunikační inženýr schválil dne: Schválil dne:


Datum vyhotovení projektu: 11 / 2014

NAVRHOVAL:
DOPRAVNÍ ZNA ENÍ M LNÍK s.r.o.
Petr Hodan 603481442
Libor Petina 603481526
info@dzmelnik.cz



DOPRAVNÍ ZNA ENÍ M LNÍK s.r.o.
Truhlářská 998
M lník 27601
Tel: 603481442; 603481526
Fax: 31 5602034
E-mail: info@dzmelnik.cz
www.dzmelnik.cz

ÁST - 1.1 - ŠIRŠÍ DOPRAVNÍ VZTAHY

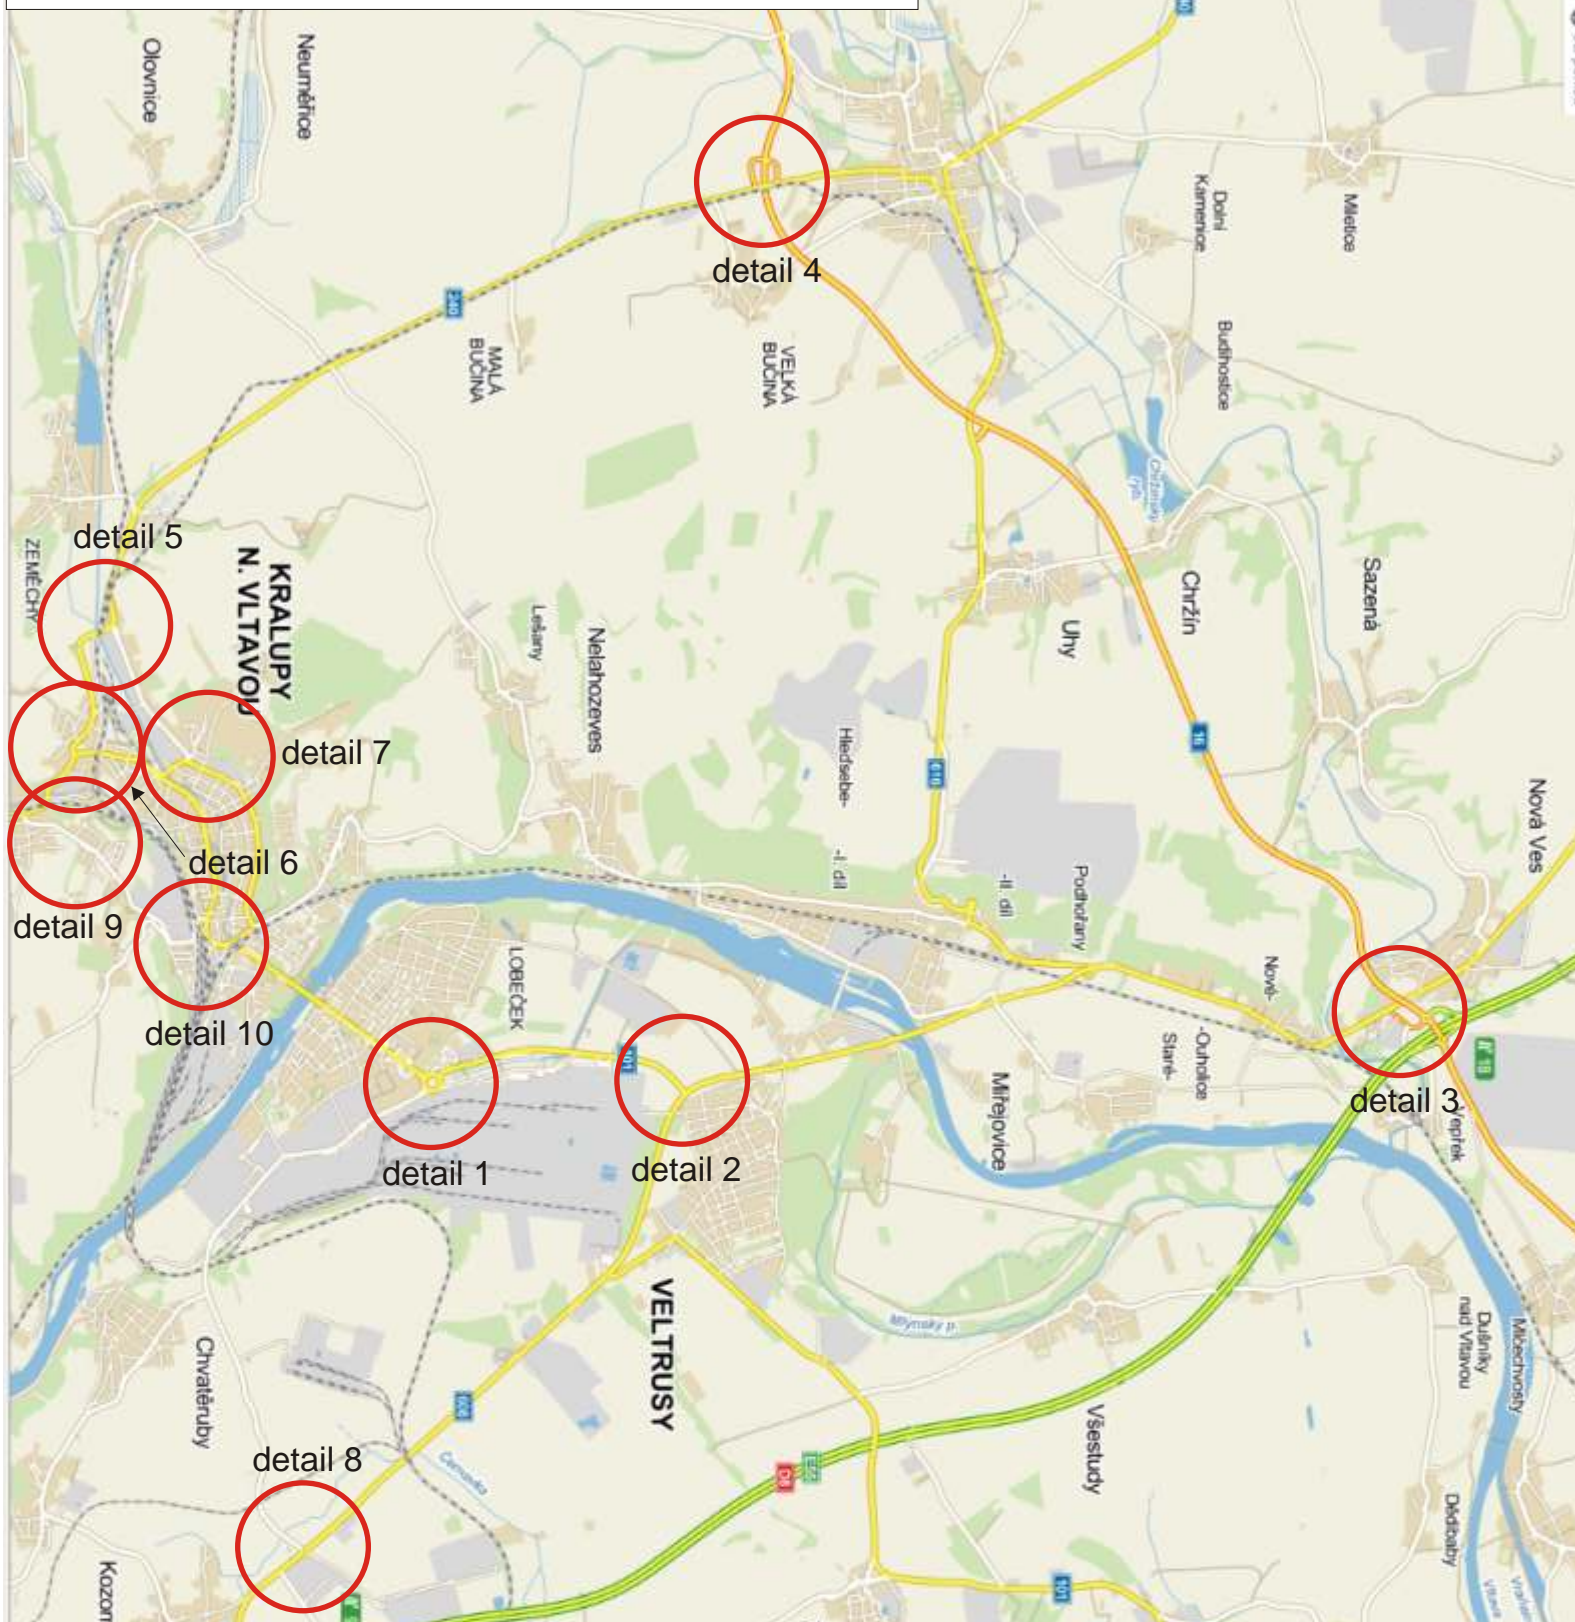

MÍSTO STAVBY:

KRALUPY NAD VLTAVOU - SILNICE II/101 ULICE POD IPSKÁ

INVESTOR: Vodohospodářské stavby,
společnost s ručním omezeným
K Ižická 2393, 415 01 Teplice
kontakt - Ing. Dušek tel. 601 590 903

NÁZEV STAVBY:
VÝSTAVBA OKRUŽNÍ K IŽOVATKY
A REKONSTRUKCE KOMUNIKACE

PROJEKT: PŘECHODNÉ DOPRAVNÍ ZNAČENÍ - SITUACE - ÁST 1.1 - ŠDV

Datum zápisu stavby: 2015

Datum ukončení stavby: 2015

POLICIE Ř, dopravní inspektorát Vlastník komunikace:

Komunikační inženýr schválil dne:

Schválil dne:


Datum vyhotovení projektu: 11 / 2014

NAVRHOVAL:
DOPRAVNÍ ZNAČENÍ M LNÍK s.r.o.
Petr Hodan 603481442
Libor Petrána 603481526
info@dzmelnik.cz




DOPRAVNÍ ZNAČENÍ M LNÍK s.r.o.
Truhlářská 998
Mlíník 27601
Tel: 603481442; 603481526
Fax: 31 5602034
E-mail: info@dzmelnik.cz
www.dzmelnik.cz

detail 1

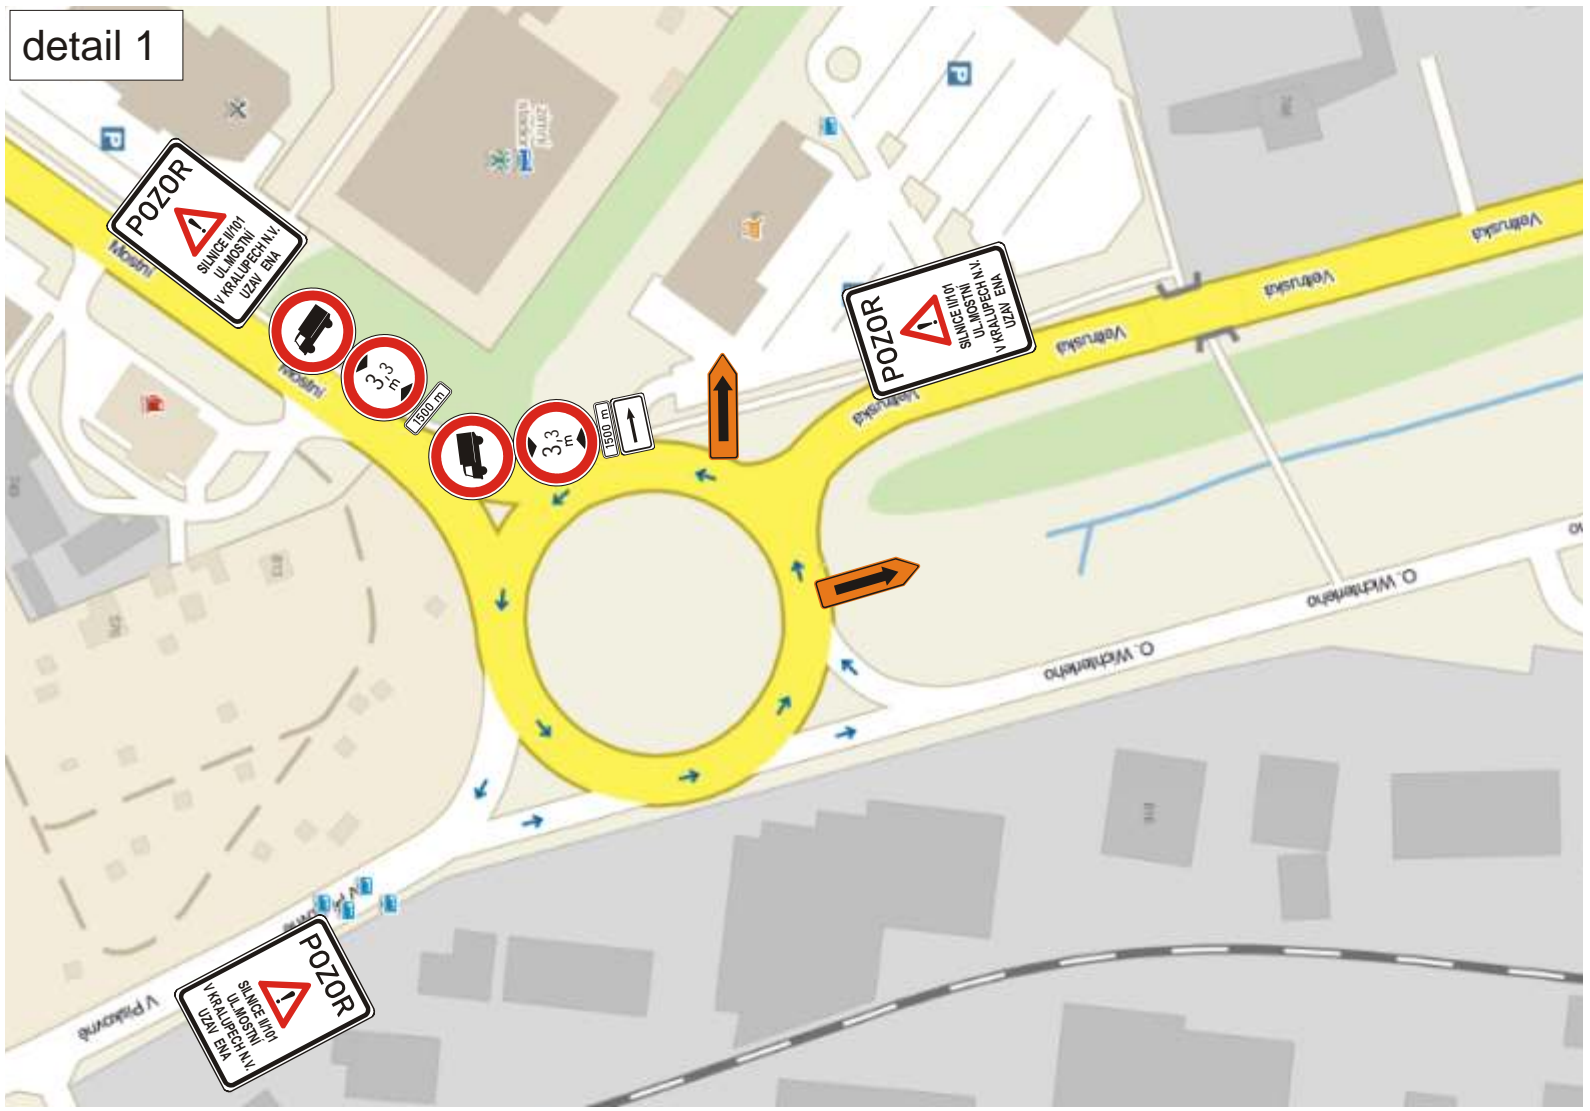


detail 2

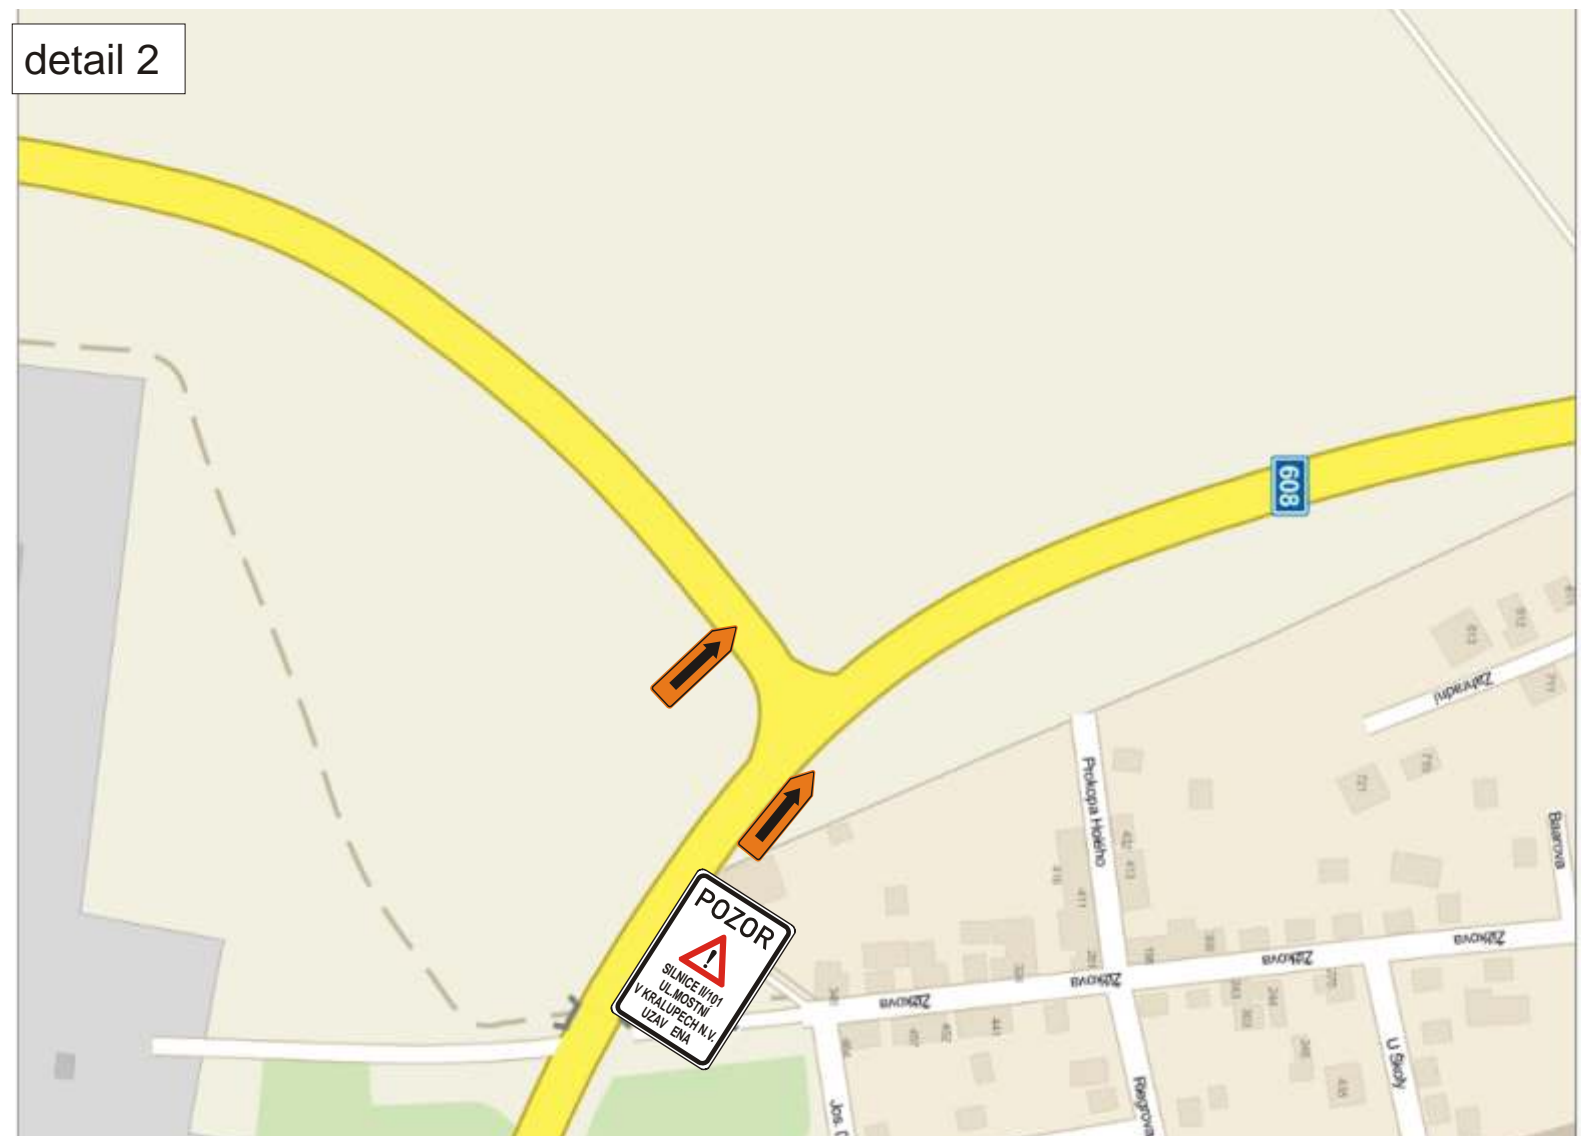

detail 3




detail 4

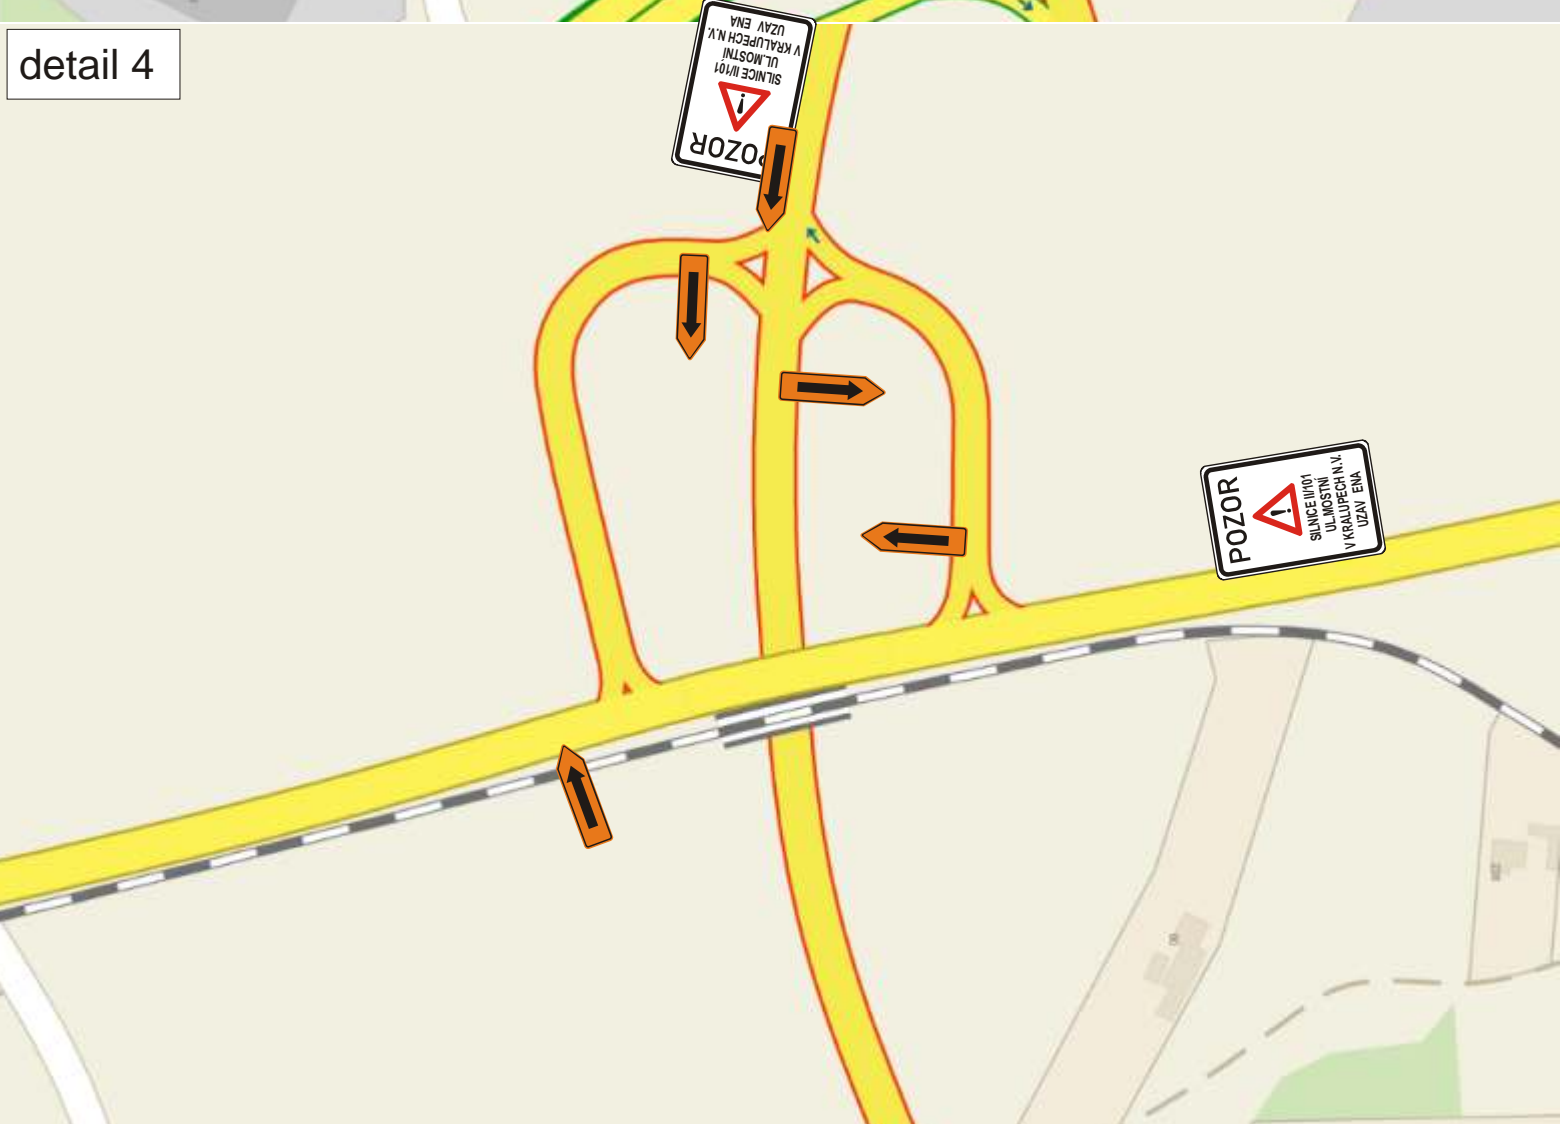


detail 5




detail 6

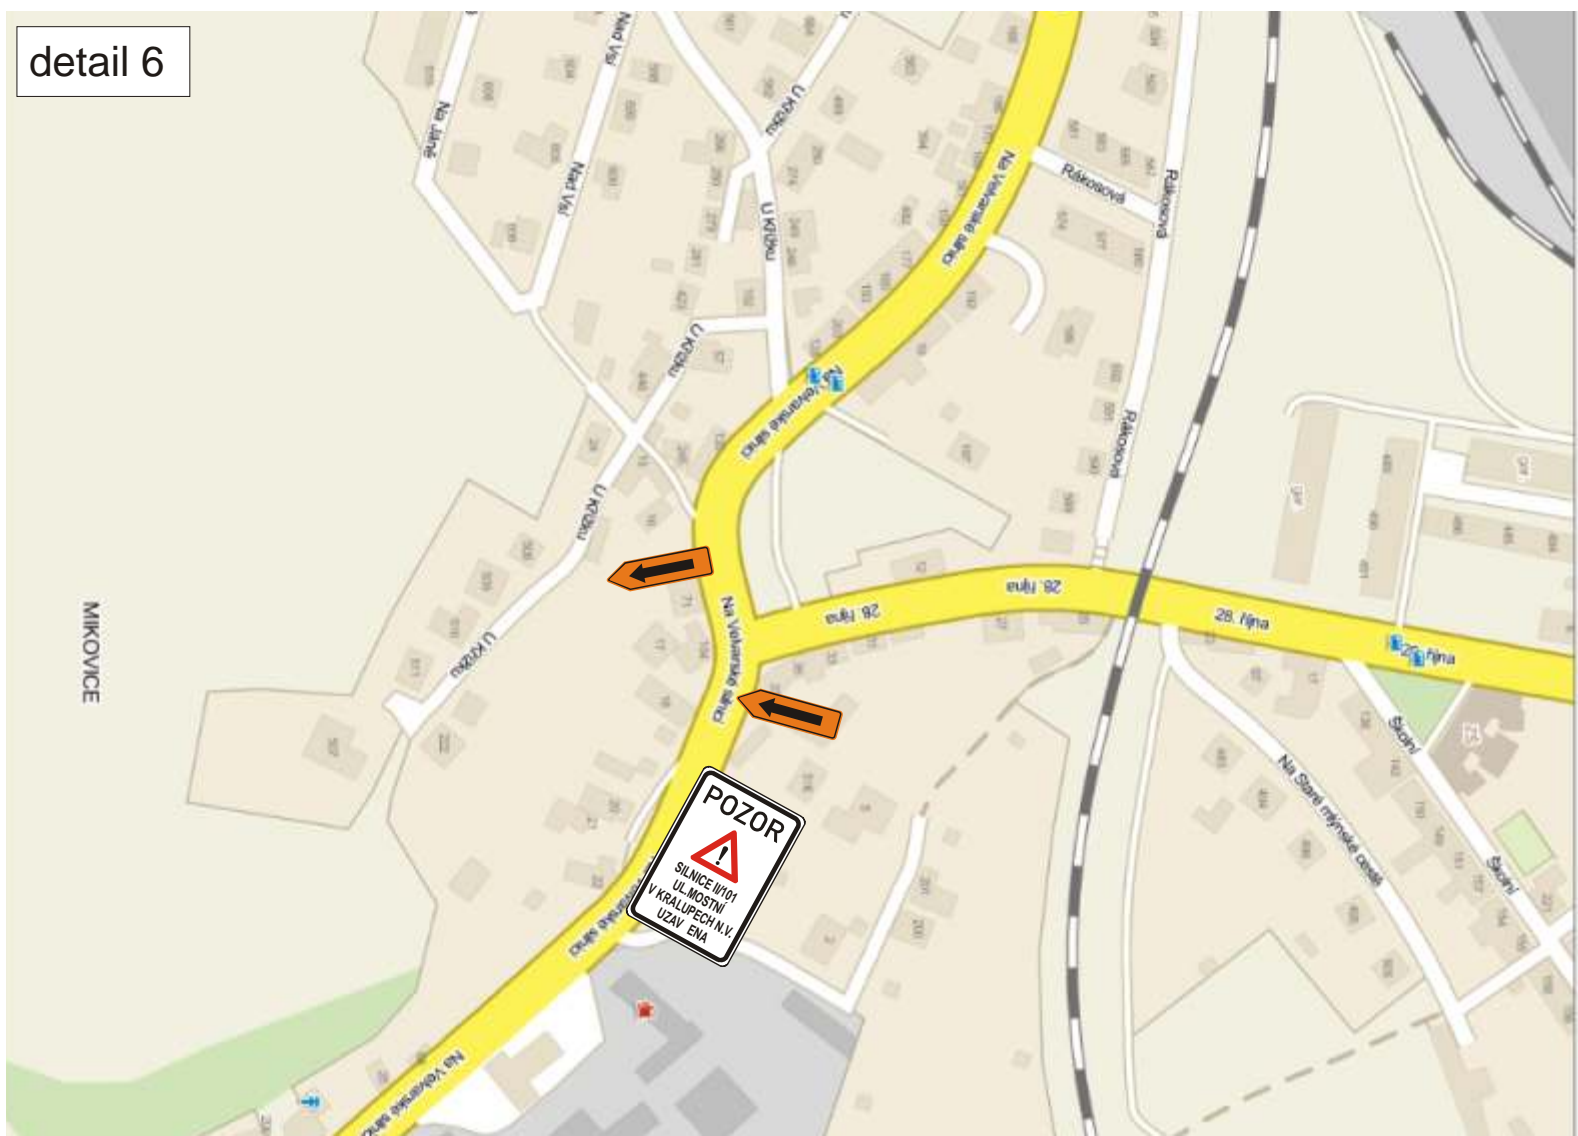


detail 7

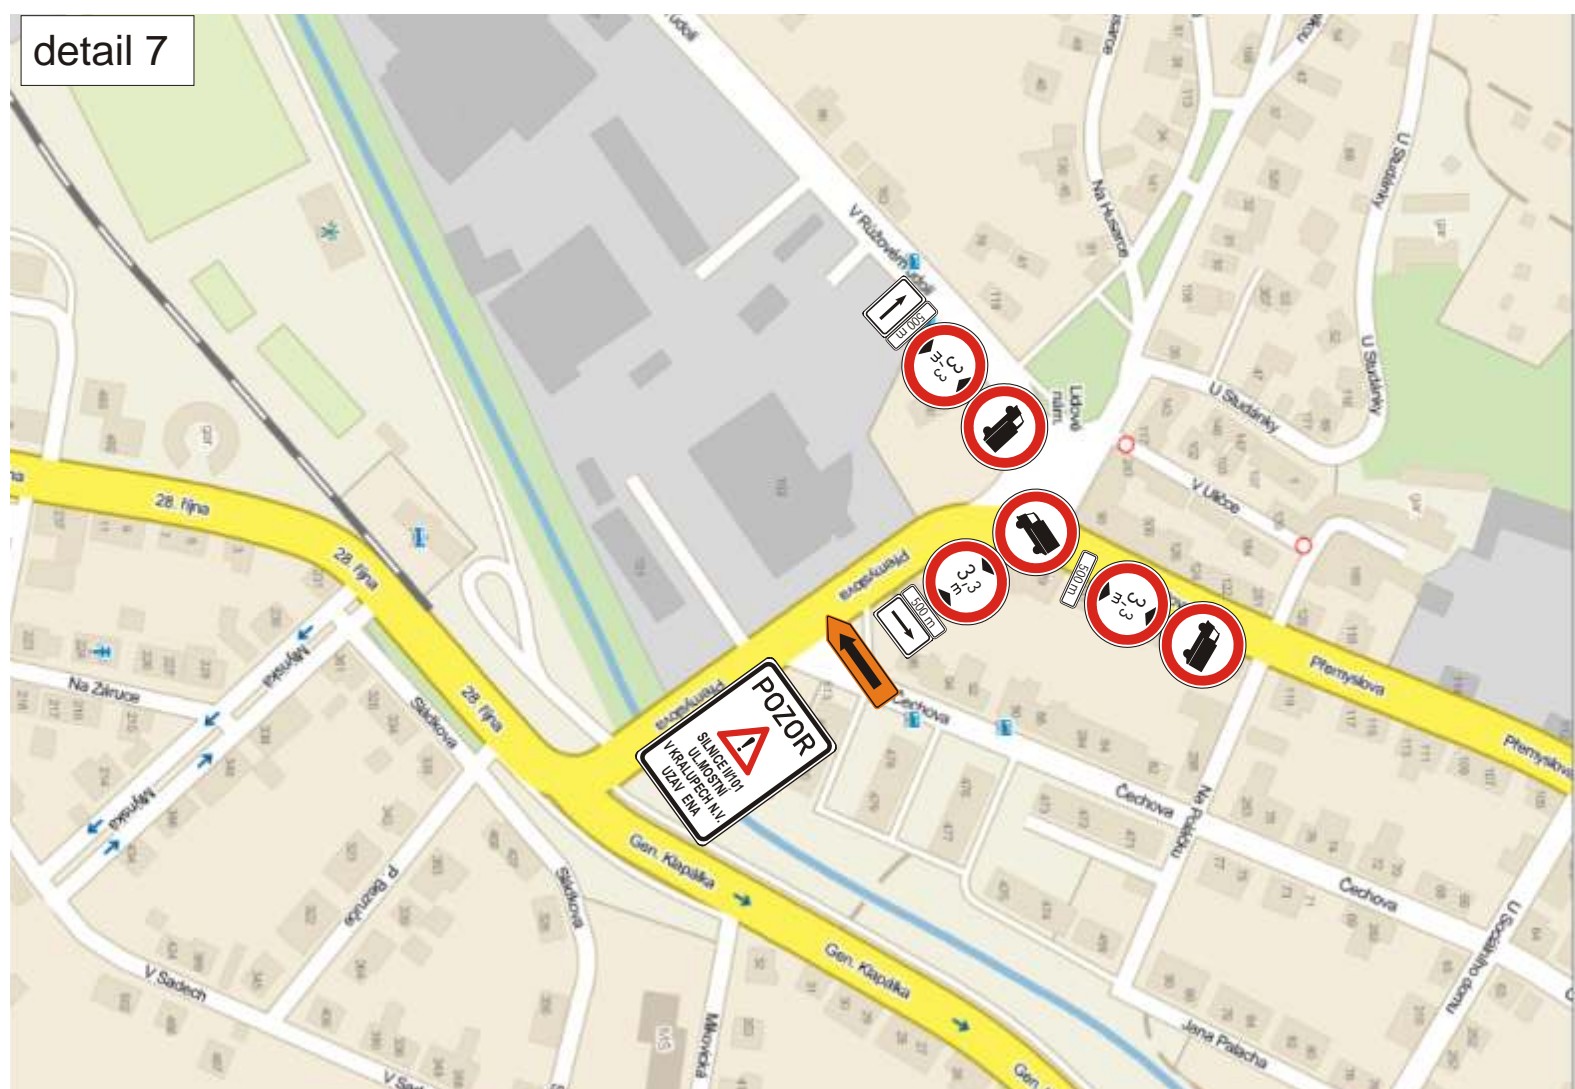

detail 8

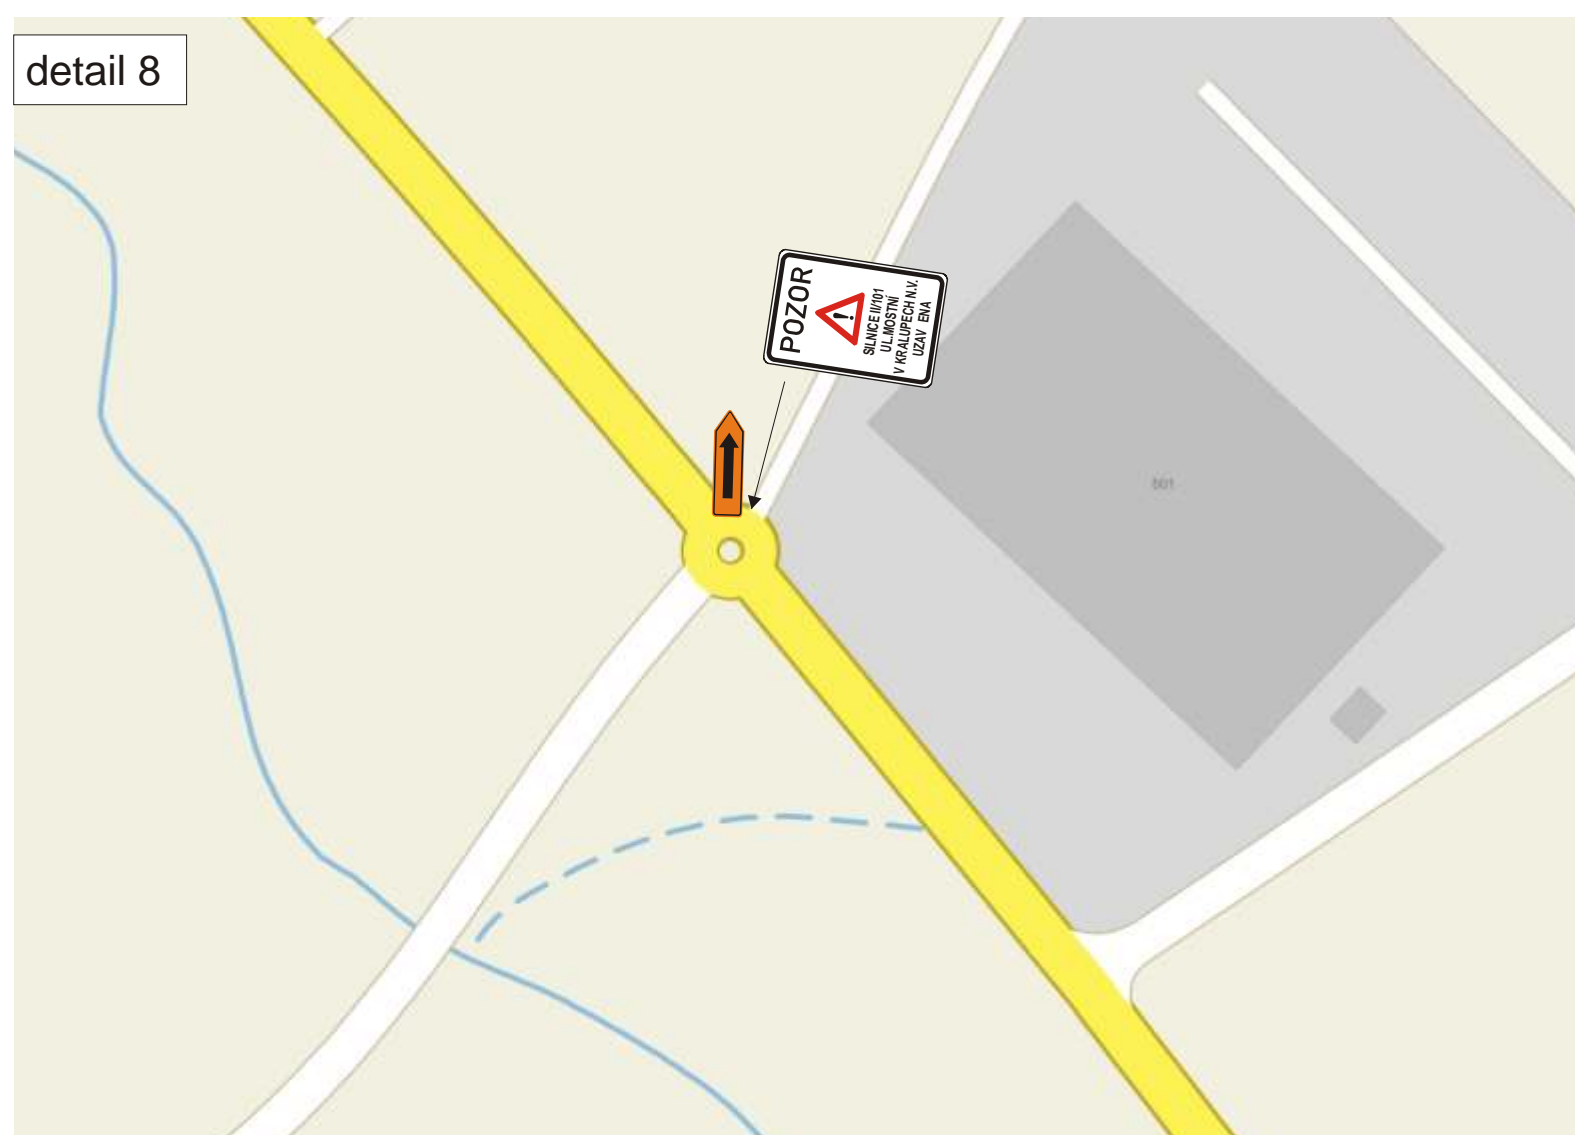

detail 9

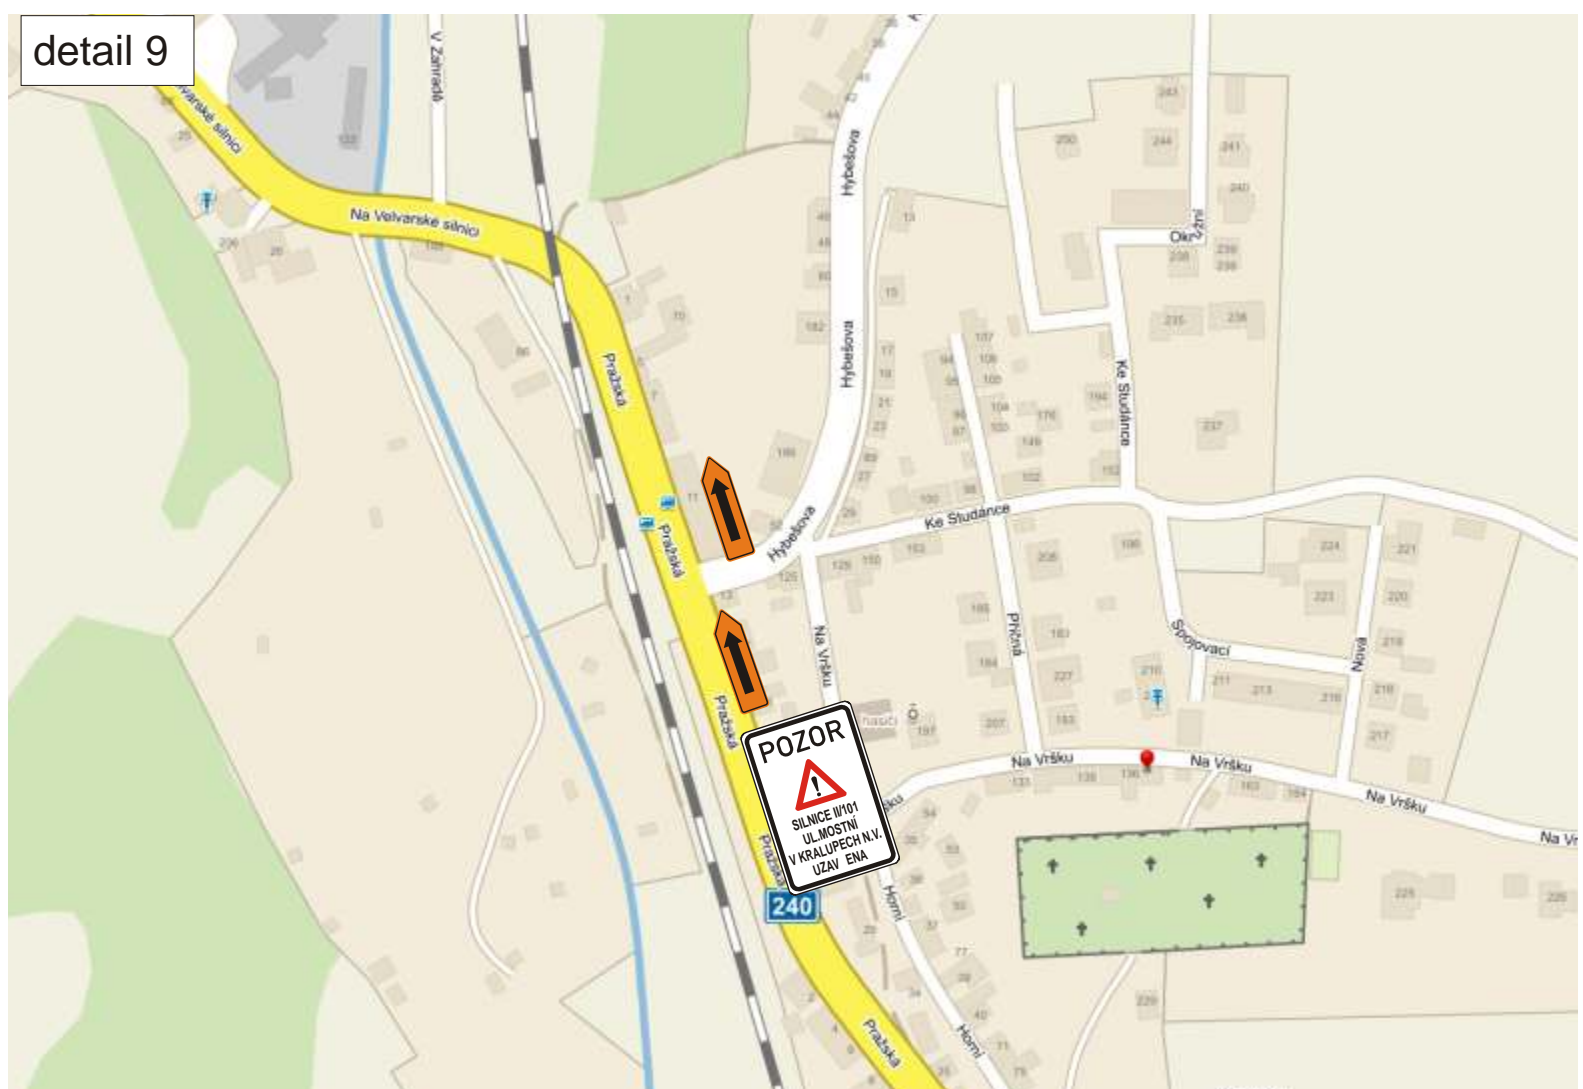

detail 10

